



Schnitt Bahnsteig mit Rampe

37 + 120,000

DHHN16 + 423 m

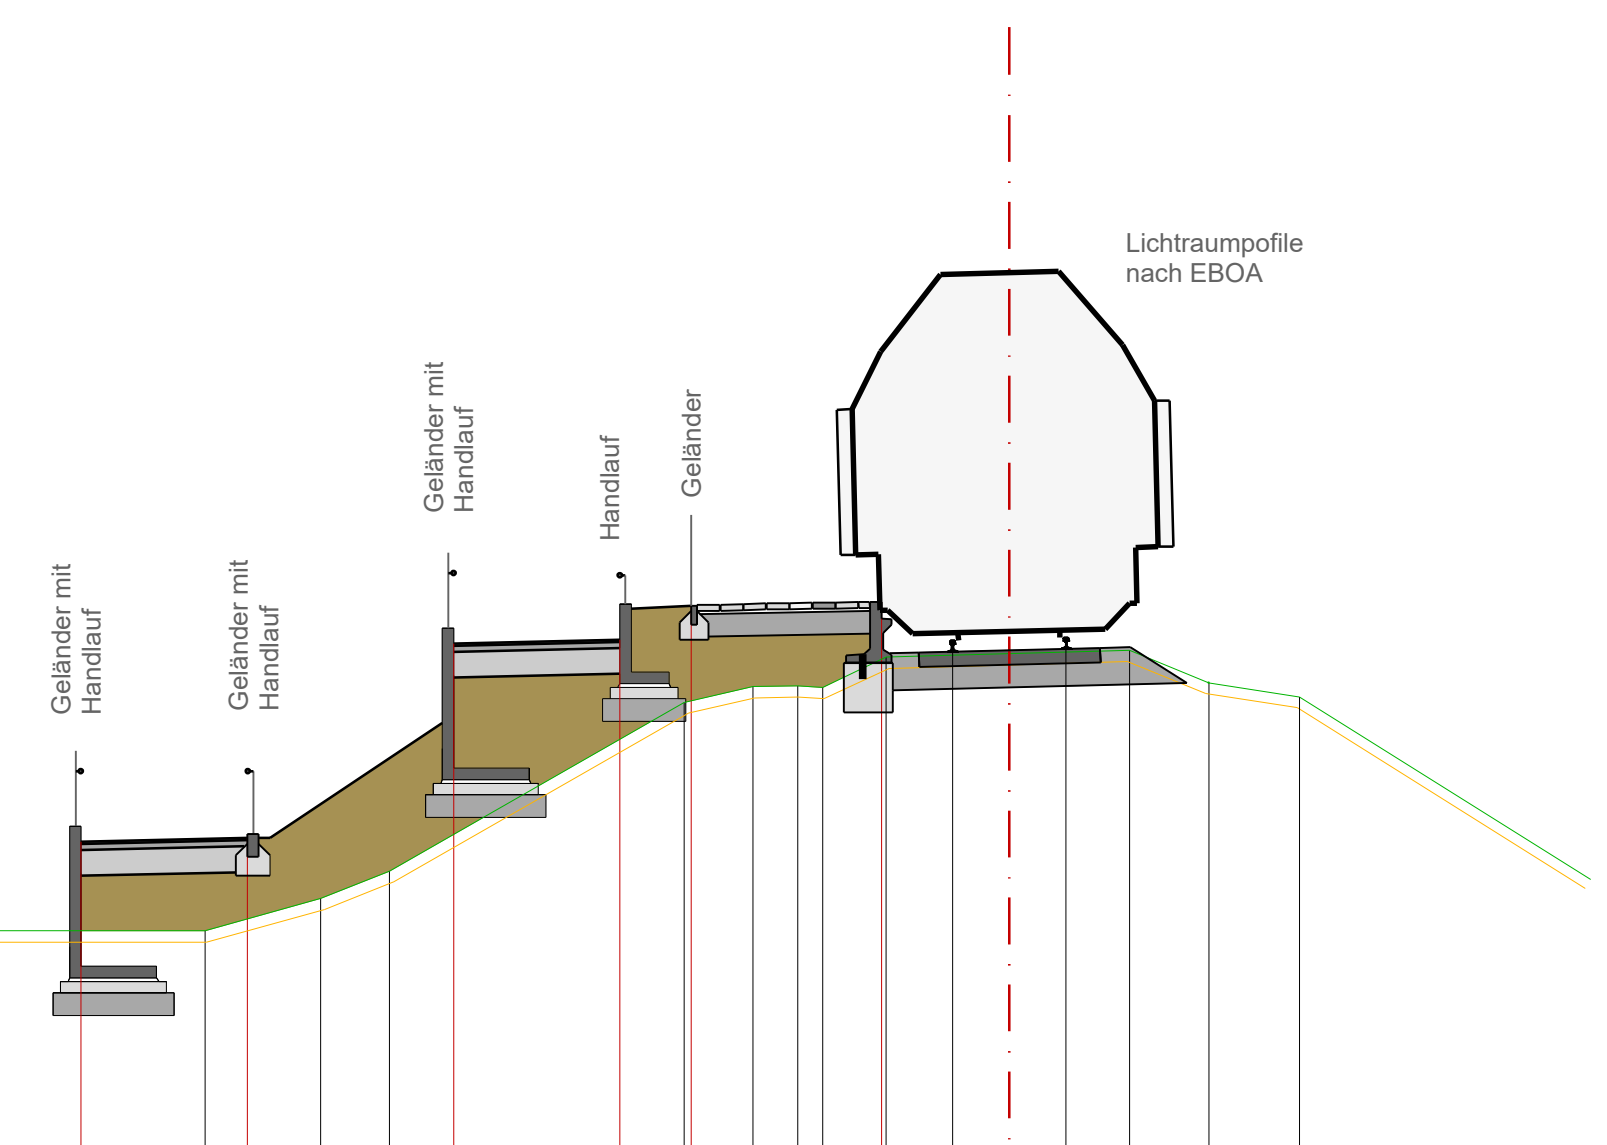

bestehende Geländeoberkante	425,898	425,871	425,870	425,869	425,297	425,659	425,890	429,098	429,107	429,093	429,493	429,581	429,155	429,964
Bestehende Schienenoberkante	-34,139	-23,123	-16,013	-10,639	-9,107	-8,202	-4,298	-3,393	-2,800	-2,474	-1,625	1,566	2,644	3,838
geplante Höhen				-12,280	-10,080	-7,350	-5,150	-4,214			-1,690			
				427,053	427,097	429,673	429,717	430,173			430,223			
												-0,754	0,749	

Vorhaben: Neubau eines Bahnhaltdepotpunktes mit P+R Parkplatz, Zufahrtstraße und Fußweg mit Bahnunterführung		Projekt-Nr.:	
Maßstab: 1 : 100	Genehmigungsplanung - Schnitt Bahnsteig -		Beilage-Nr.: 14
 Stadt Gunzenhausen Marktplatz 23 91710 Gunzenhausen	entw.	Huhnt (TB-Huhnt)	18.12.2023
	gez.	Huhnt (TB-Huhnt)	18.12.2023
	freig.	Teufel	18.12.2023
Zur Kenntnis gegeben, Urheberrechte sowie Nutzung aus dem Urheberrecht bleiben dem Planverfasser vorbehalten.			